PROJEKT ZAGOSPODAROWANIA TERENU skala 1:500

Budowa miejsc postojowych dla samochodów ciężarowych wraz z przykanalikiem kanalizacji deszczowej i separatorem, stanowiska do mycia samochodów zadaszonego wiatą z budową i przebudową niezbędnej infrastruktury towarzyszącej obejmującej przyłącze kanalizacji sanitarnej, wodociągowe, energetyczne oraz utwardzenie nawierzchni

Działki nr ewidencyjny 929/1 oraz 930 Obręb 3 Miasto Bielsk Podlaski, pow. bielski

MAPA DO CELÓW PROJEKTOWYCH

data opracowania mapy: 20.07.2016 arkusz mapy zasadniczej:255.412.0411_0.4.9		
Oznaczenie kancelaryjne zgłoszonej pracy geodezyjnej		Nr Rob. Wyk.122/2016
Miejscowość		
Jednostka ewidencyjna	identyfikator	200301_1
	nazwa	m. Bielsk Podlaski
Obręb ewidencyjny	identyfikator	.0003
	nazwa	m.Bielsk Podlaski
	ulica	Studziwodzka
SKALA MAPY		1:500
Nazwa układu współrzędnych	prostokątnych płaskich	1965/2
	wysokościowych	KRONSZTADT 60
Oznaczenie granic obszaru który był przedmiotem aktualizacji		----------
Oznaczenie i informacje o służebnościach gruntowych mających wpływ na zagospodarowanie gruntów zlokalizowanych w granicach projektowanej inwestycji		nie badano
Oznaczenie i symbol konturu użytku gruntowego, który nie jest ujawniony w bazie danych ewidencji gruntów i budynków		brak

GEODETA UPRAWNIONY
mgr inż. Jerzy Wojtkowicz
upr. nr 8338 uprawnienia 1, 3, 4
imię i nazwisko ze uprawnienia i podpis geodety uprawnionego

WYKONAWCA:
"Wróbel" Pracownia Geodezyjno-Kartograficzna s.c.
17-100 Bielsk Podlaski
ul. Mickiewicza 50/54

INFORMACJA O PUNKTACH OSNOWY PODSTAWOWEJ I SZCZEGÓŁOWEJ W GRANICACH OPRACOWANIA

nr punktu	położenie punktu
Brak	

4

SZKIC ORIENTACYJNY

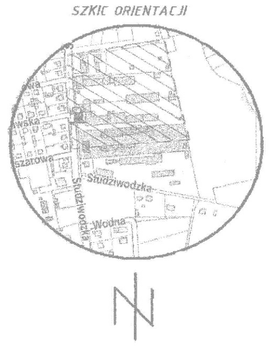

PZGiK Rej. Ew. 846
2016 -07- 27
Z up. STAROSTY
mgr inż. Mirosław Jakubiuk
Podinspektor ds. Ewidencji Gruntów i Budynków

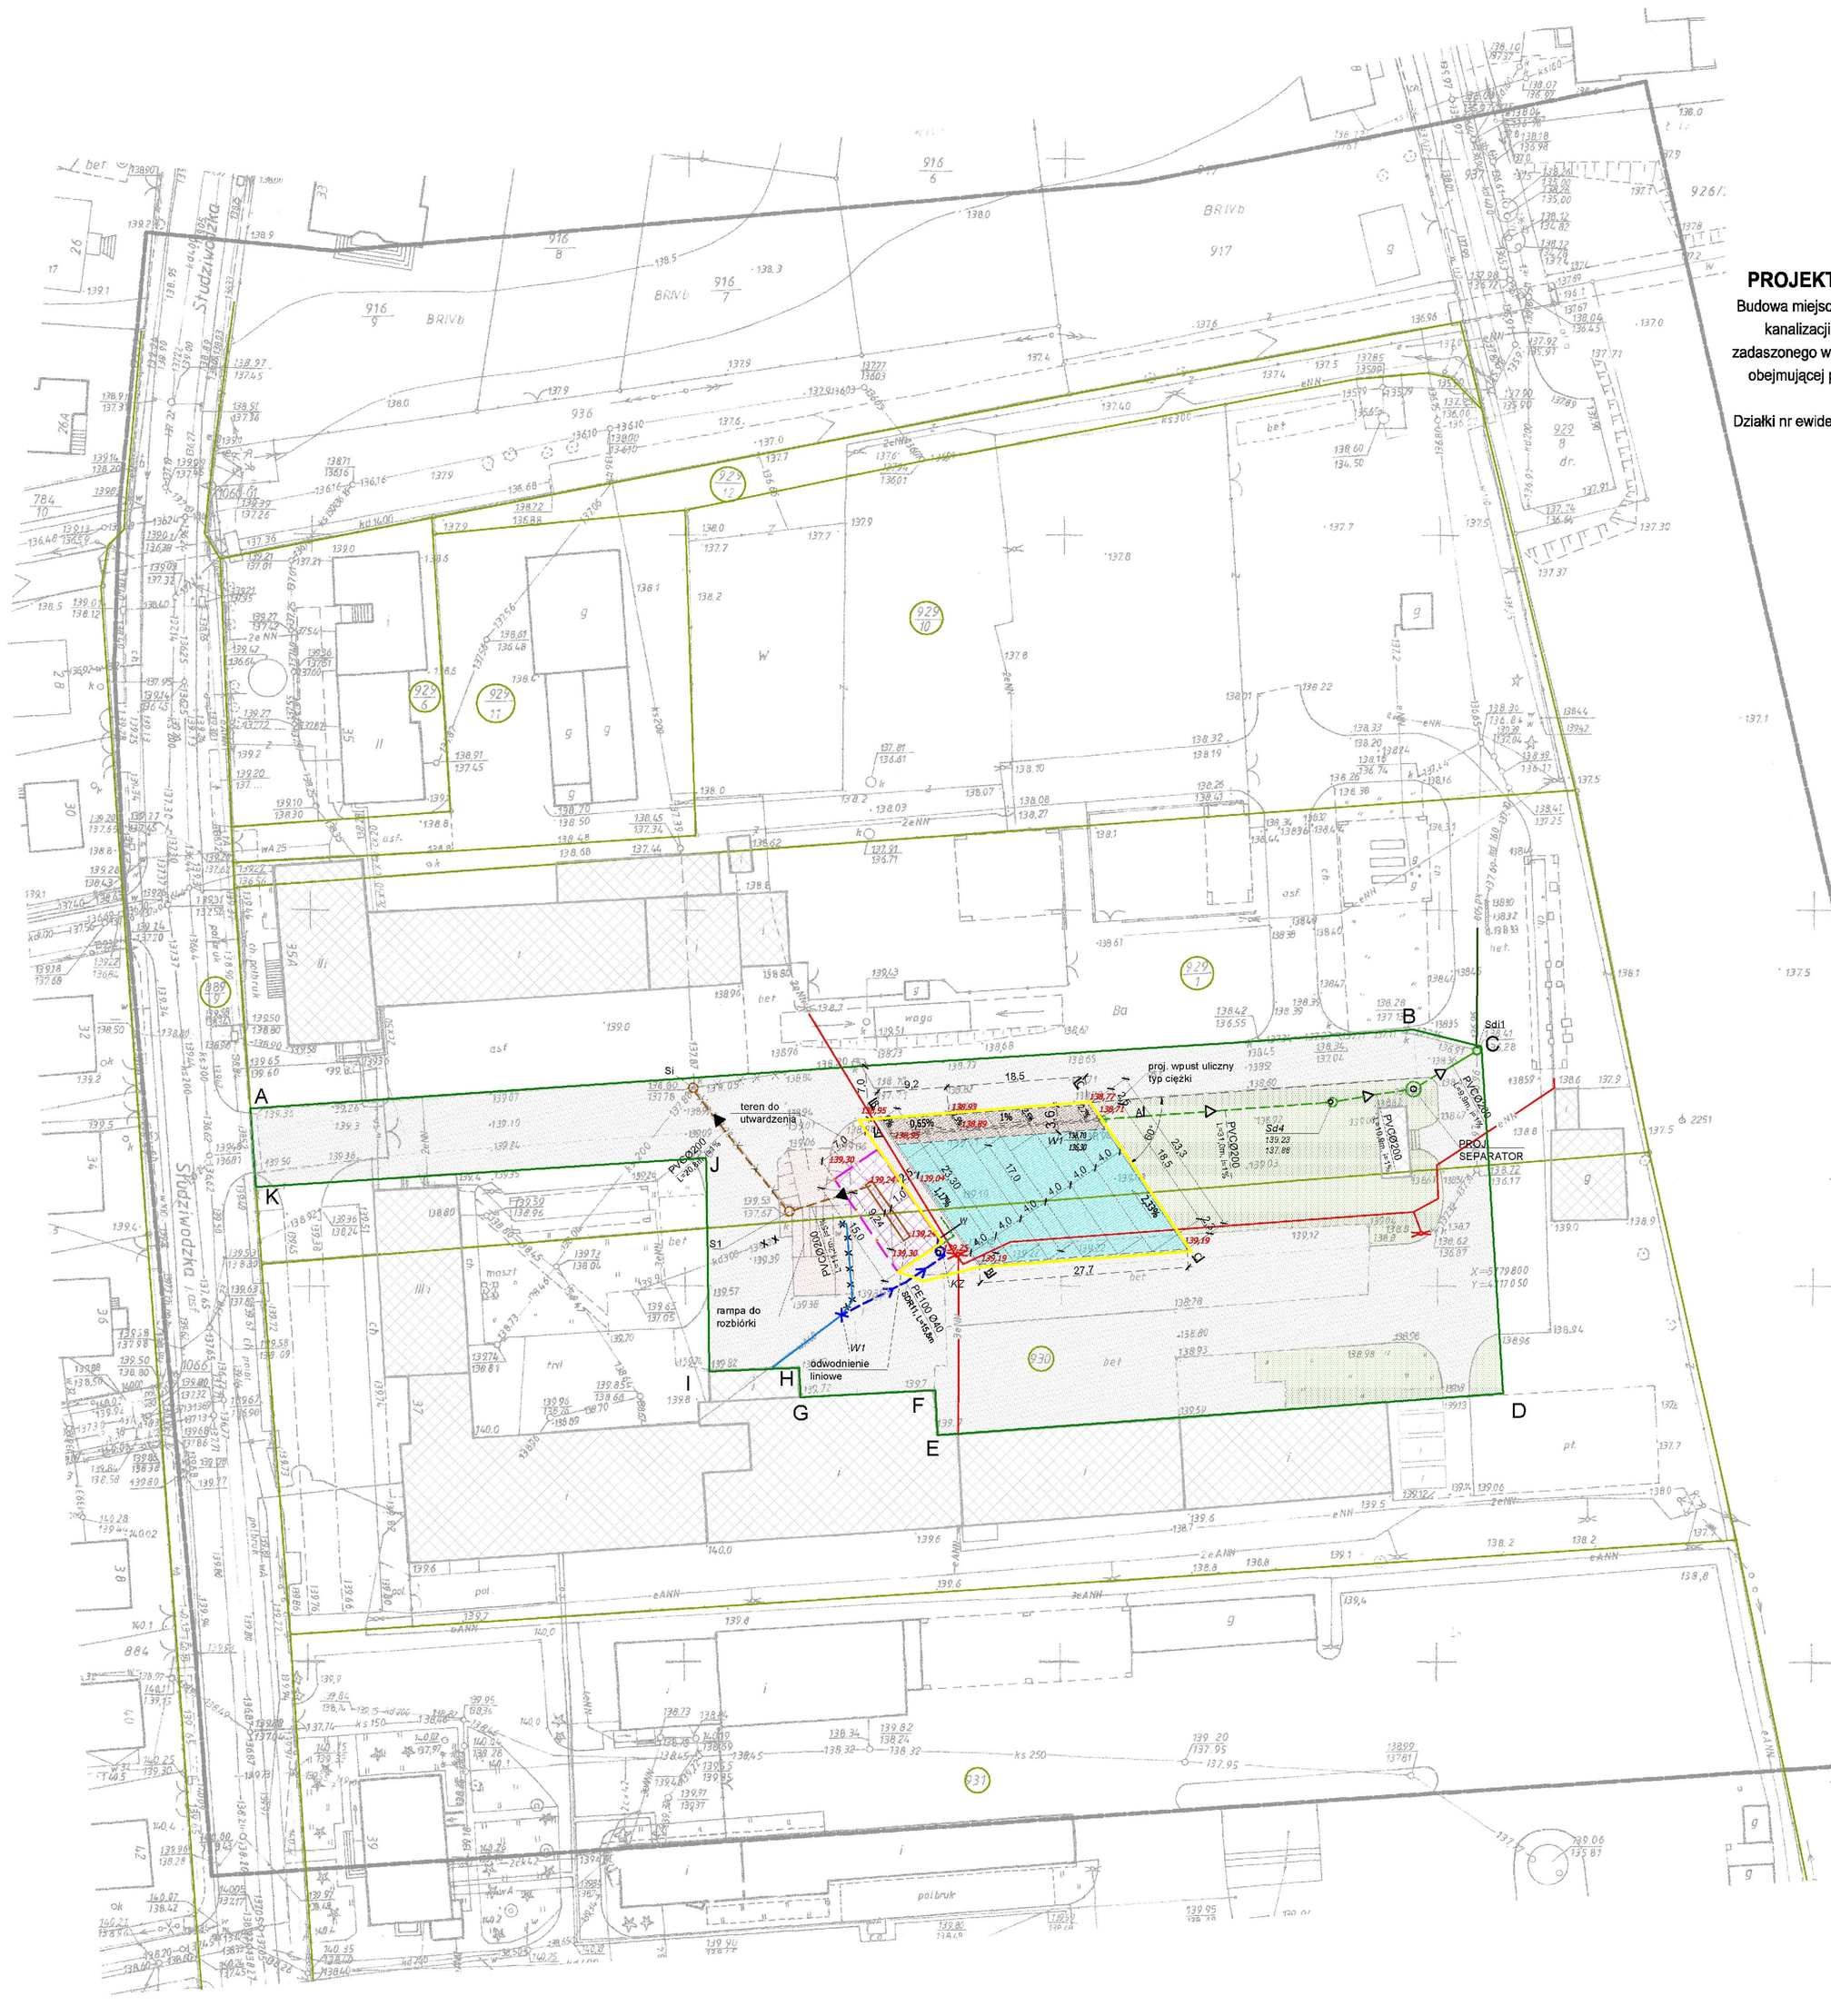

Legenda

- proj. miejsca postojowe
- proj. powierzchnia manewrowa przy miejscach postojowych
- proj. utwardzenie m.m.a terenu w miejscu istn. rampy i obok wiaty
- proj. zadaszenie (wiata) wg opracowania branżowego
- istn. budynki
- istn. utwardzenie terenu/drogi manewrowe
- trawniki
- istn. linia elektroenergetyczna
- istn. słup oświetleniowy
- granice działek
- istn. wodociąg
- istn. kanał sanitarny
- istn. kanał deszczowy
- proj. wpust uliczny
- istn. kanał sanitarny do likwidacji
- istn. wodociąg do likwidacji
- proj. przyłącze kanalizacji sanitarnej
- proj. kanalizacja deszczowa
- miejsce przyłączenia projektowanej instalacji wodociągowej
- proj. zawór dn 1 1/4" z odwodnieniem i drenazem Ø110, L=5,5m
- KZ proj. wodociągowy kran czerpalny
- proj. komora zasuw
- proj. odwodnienie liniowe kanalizacji sanitarnej Ø200
- S1 proj. studnia osadnikowa kanalizacji sanitarnej
- Si istniejąca studnia rewizyjna do przebudowy
- SEP proj. separator ropochodnych qmax=30l/s
- Sd proj. studnia rewizyjna kanalizacji deszczowej
- Sdi istn. studnia rewizyjna kanalizacji deszczowej
- zakres opracowania

BIURO PROJEKTOWE DROGEM Mirosław Jakubiuk 17-100 Bielsk Podlaski ul. Studziwodzka 41 NIP: 543-124-26-38 REGON: 200172953 tel. 0 507 582 886 e-mail: miroslaw@jakubiuk.pl			
OBIEKT	Budowa miejsc postojowych dla samochodów ciężarowych wraz z przykanalikiem kanalizacji deszczowej separatorem, stanowiska do mycia samochodów zadaszonego wiatą z budową i przebudową niezbędnej infrastruktury towarzyszącej obejmującej przyłącze kanalizacji sanitarnej, wodociągowe, energetyczne oraz utwardzenie nawierzchni		
ADRES	Działki o nr ewid. 929/1 i 930 Obręb 3 Miasto Bielsk Podlaski przy ul. Studziwodzkiej 37 w Bielsku Podlaskim	Data	30.05.2017r.
		Nr rys.	1
		Skala	1:500
Nazwa rys.	PROJEKT ZAGOSPODAROWANIA TERENU		PROJEKT BUDOWLANY
Projektant drogi	mgr inż. Mirosław Jakubiuk	PDL/0036/PBD/16	
As.projektanta	mgr inż. Paulina Sienkiewicz		
Projektant instal. sanitarnej	mgr inż. Zbigniew Świniewicz	upr. Bl 83/02	
Projektant instal. budowl.	mgr inż. Grzegorz Korszak	PDL/0001/POOK/06	